

Схема тепловых сетей котельной №16  
д. Старая Шудья


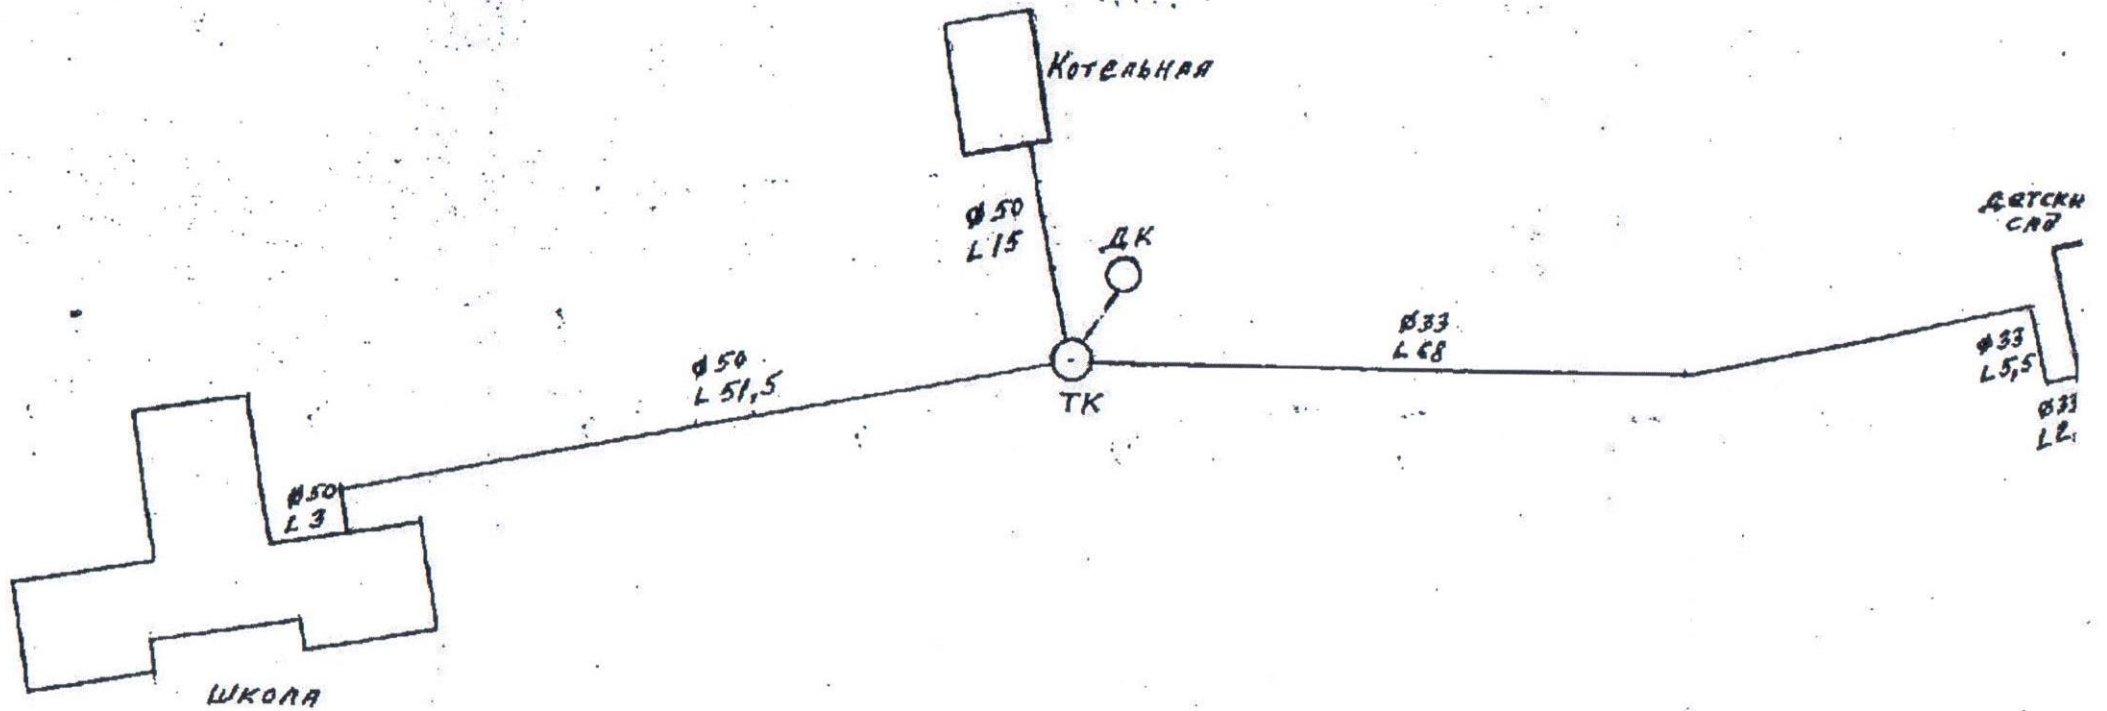


Схема тепловых сети кот. №23 д. Казаково



Теплотрасса L-44м

Схема тепловой сети котельной №5 д. Н.Утчян

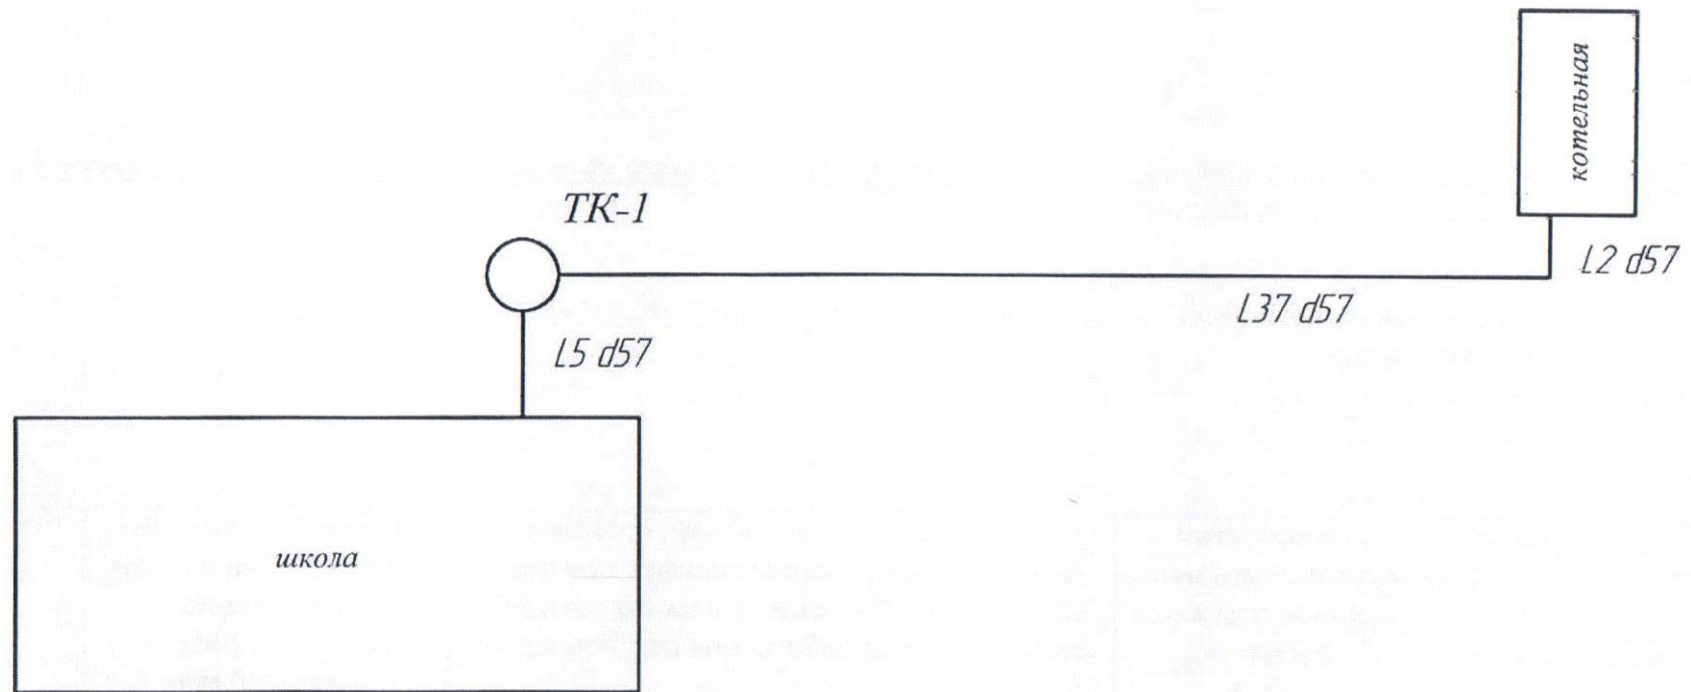