


Схема размещения МО «Техникумовское»  
в структуре МО «Алнашский район» УР

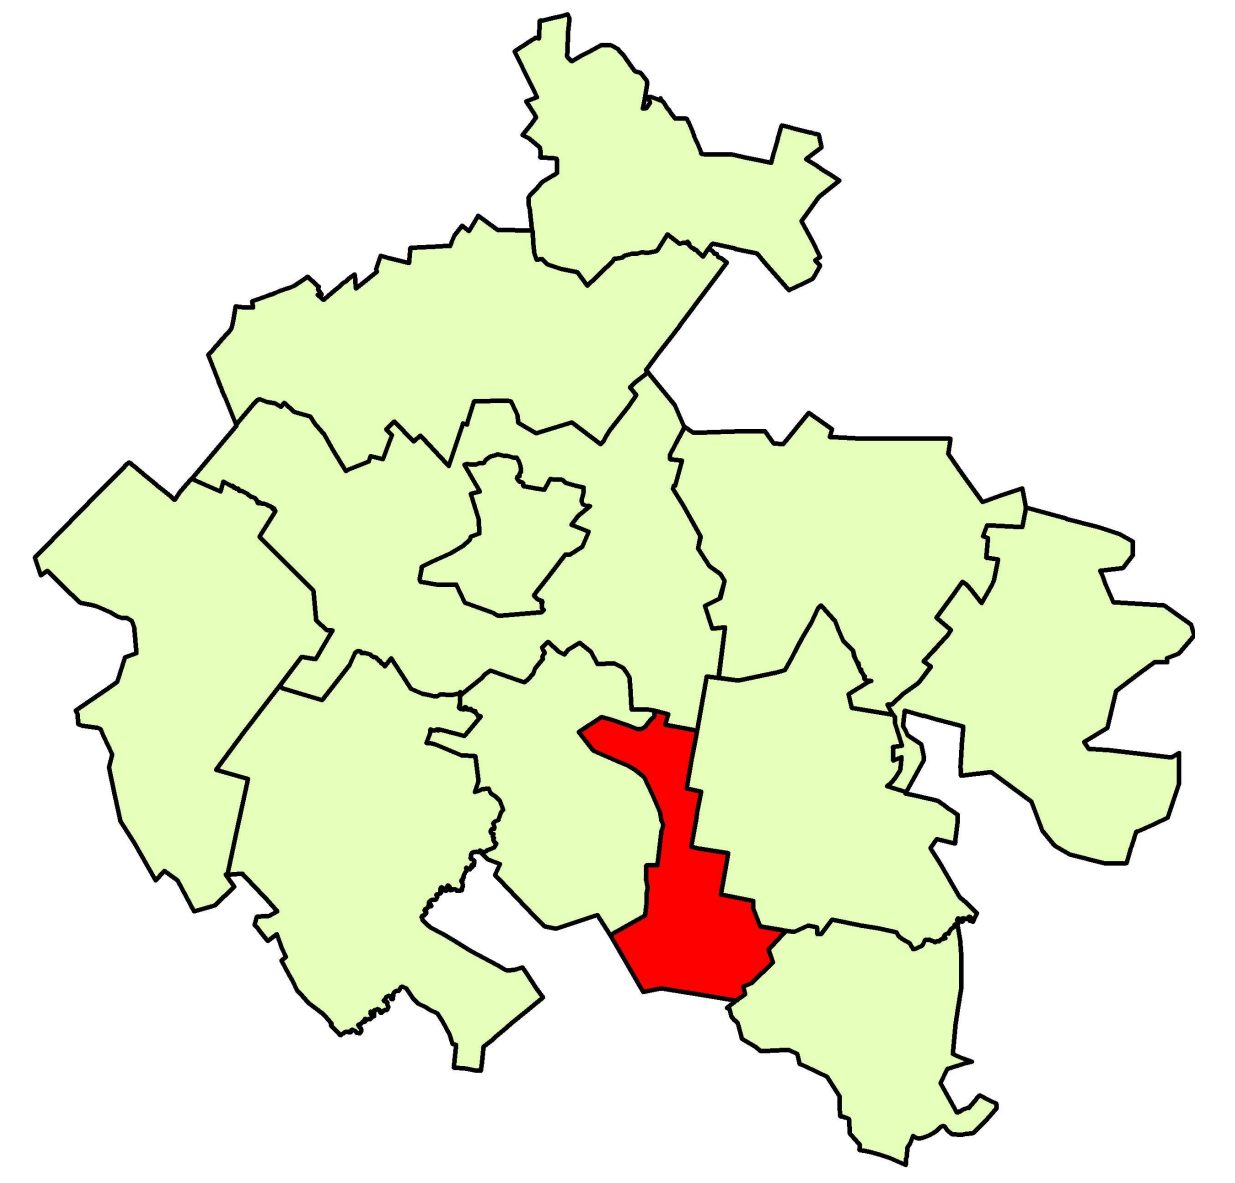

УСЛОВНЫЕ ОБОЗНАЧЕНИЯ

- Граница МО «Техникумовское»
  - Граница населенного пункта
  - Проектируемая граница населенного пункта
  - Земли лесного фонда
  - Земли сельскохозяйственного назначения (пашня, сенокосы)
  - Земли водного фонда
- ТЕРРИТОРИАЛЬНЫЕ ЗОНЫ**
- ЖИЛЬЕ ЗОНЫ**
- Ж-1 Зона размещения застройки индивидуальными жилыми домами
- ОБЩЕСТВЕННО-ДЕЛОВЫЕ ЗОНЫ**
- Д-1 Зона размещения делового, общественного и коммерческого назначения
  - Д-2 Зона размещения объектов социального назначения
- ПРОИЗВОДСТВЕННО-КОММУНАЛЬНЫЕ ЗОНЫ**
- П-1 Зона размещения предприятий сельскохозяйственного назначения
  - П-2 Зона размещения коммунально-складских объектов
- ЗОНЫ РЕКРЕАЦИОННОГО НАЗНАЧЕНИЯ**
- Р-1 Зона размещения зеленых насаждений общего пользования
  - Р-2 Зона размещения зеленых насаждений специального назначения
- ЗОНЫ СЕЛЬСКОХОЗЯЙСТВЕННОГО ИСПОЛЬЗОВАНИЯ**
- С-1 Зона сельскохозяйственного использования
- ЗОНЫ СПЕЦИАЛЬНОГО НАЗНАЧЕНИЯ**
- К-1 Зона размещения кладбищ
  - К-2 Зона размещения объектов переработки, уничтожения, утилизации и захоронения отходов
- ТРАНСПОРТНАЯ ИНФРАСТРУКТУРА**
- Региональная автомобильная дорога
  - Проектируемая региональная автомобильная дорога
  - Местная автомобильная дорога
  - Улично-дорожная сеть в населенных пунктах
  - Проектируемая улично-дорожная сеть в населенных пунктах

Республика Татарстан

Масштаб 1:15000

						14181				
						Проект Правил землепользования и застройки МО «Техникумовское» Алнашского района УР				
Изм.	Кол. уч.	Лист	№док	Подпись	Дата	Приложение 1		Стадия	Лист	Листов
						Приложение 1		П		
Выполнил	Бутолина					Карта градостроительного зонирования		ООО НПФ «ИСИЗ»		
Проверил	Фомин									
Н.контр.	Сачков									

Имя Подп. Дата Подпись Взам. Инв. №