


Схема тепловой сети котельной №6 с. Алнаши

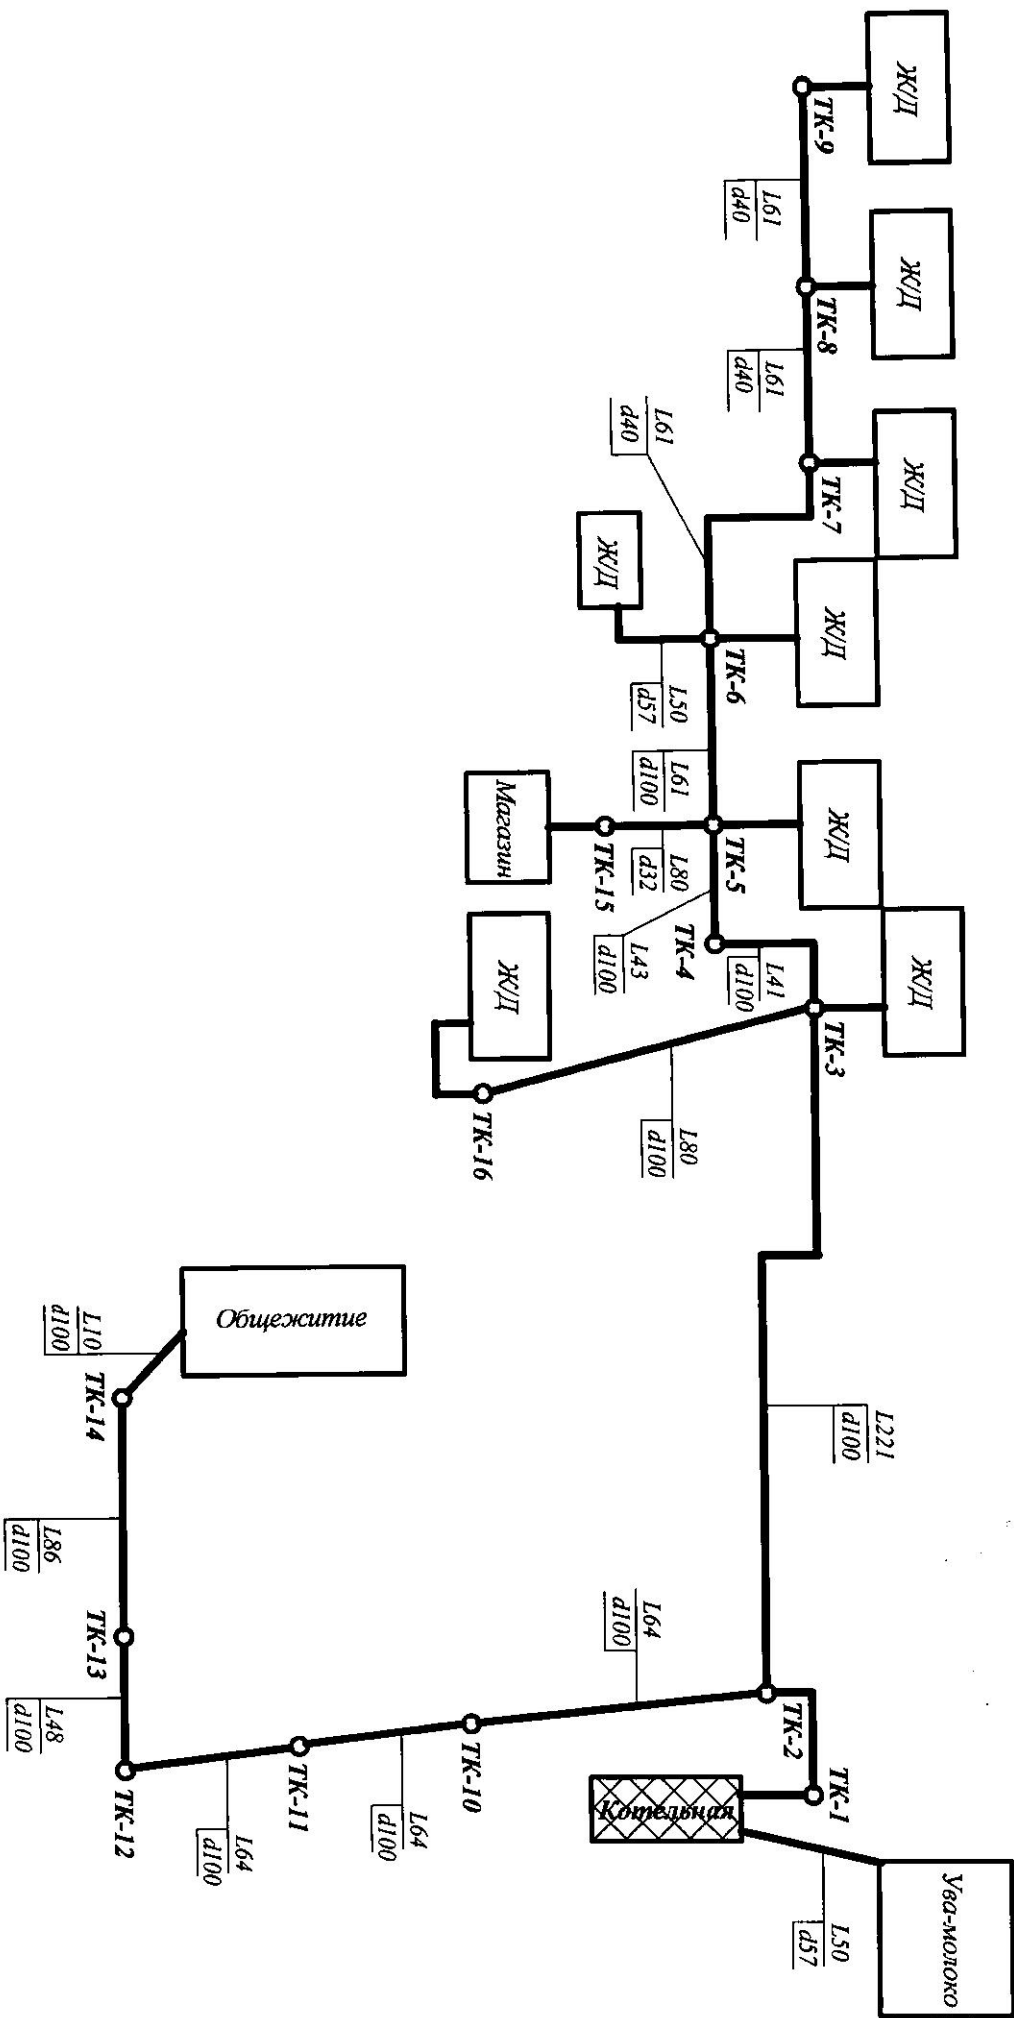

Утверждаю
 Глава МО "Алнашское"
 К.Н. Бобров
 2011г.