
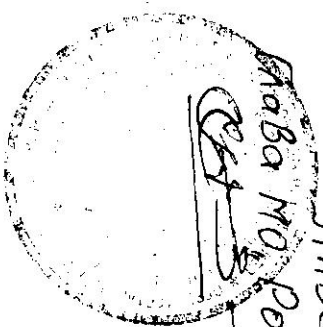


Схема тепловых сетей котельной №16
д. Старая Шульда

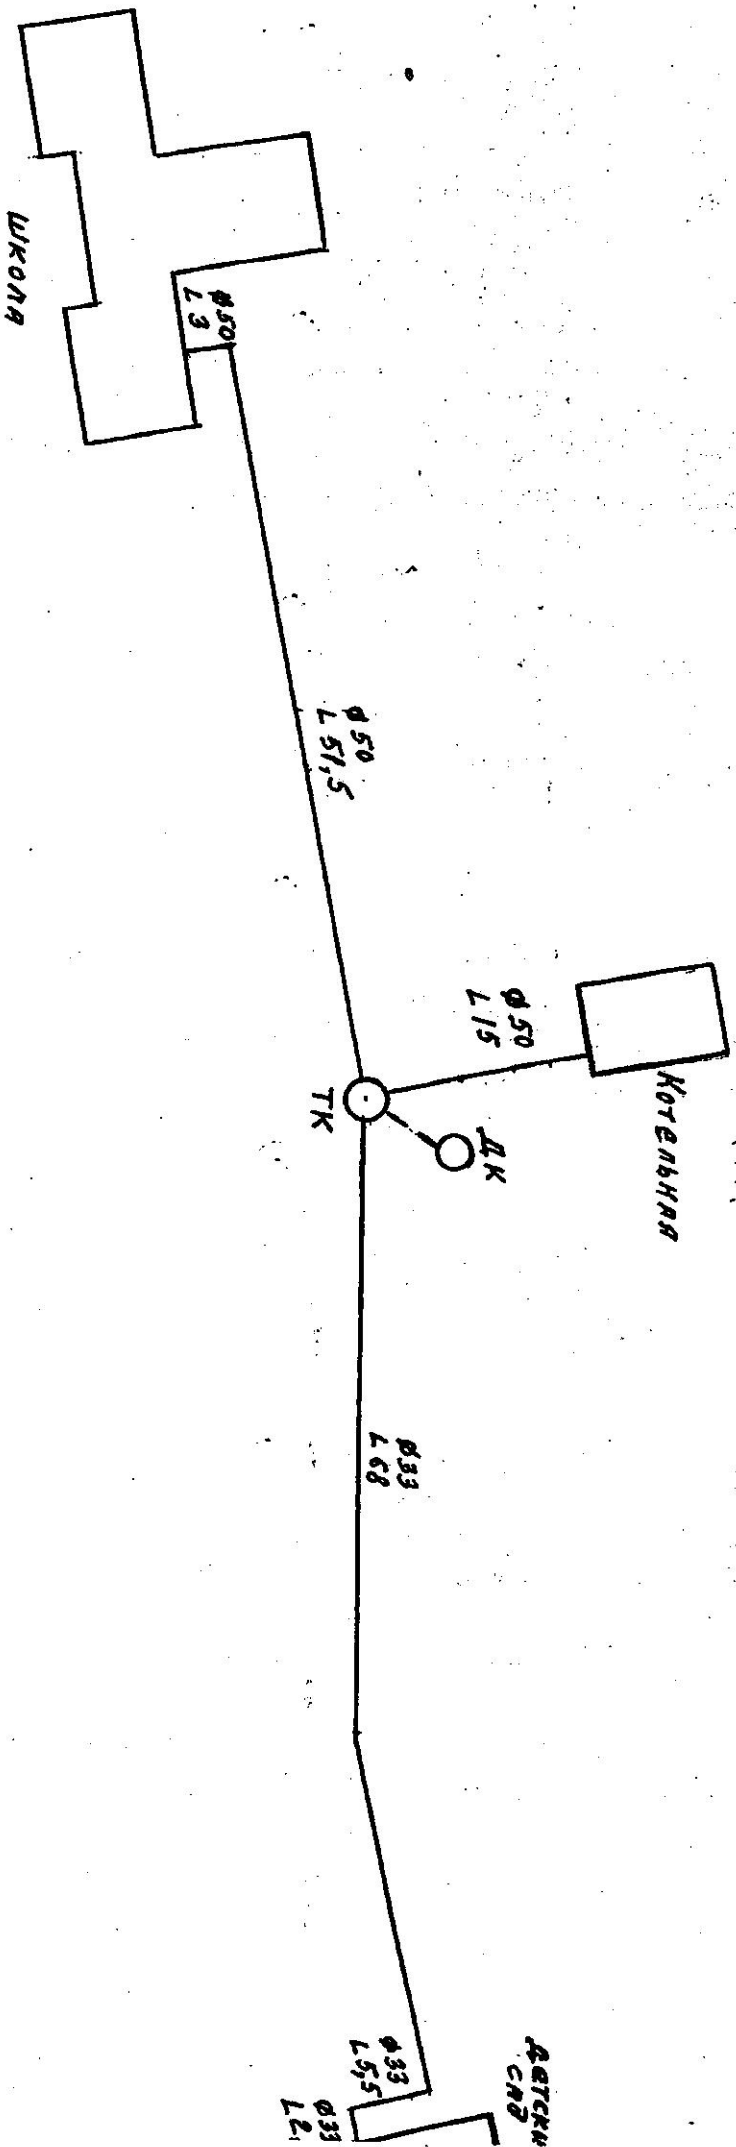

ИмВерИдаю
Ремашкинское
И.И.И.
В.Т.Иванов

Составил: мастер Иванов О.Н.